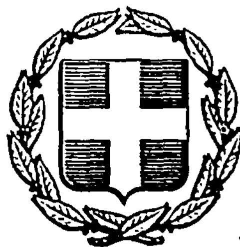


ΕΦΗΜΕΡΙΣ ΤΗΣ ΚΥΒΕΡΝΗΣΕΩΣ
ΤΗΣ ΕΛΛΗΝΙΚΗΣ ΔΗΜΟΚΡΑΤΙΑΣ

ΑΘΗΝΑ
8 ΑΥΓΟΥΣΤΟΥ 1985

ΤΕΥΧΟΣ ΤΕΤΑΡΤΟ

ΑΡΙΘΜΟΣ ΦΥΛΛΟΥ
403

ΠΕΡΙΕΧΟΜΕΝΑ

ΠΟΛΕΟΔΟΜΙΑ

ΑΠΟΦΑΣΕΙΣ

Αριθ. 16794/208/85 (1)

Αναστολή οικοδομικών εργασιών και χορήγηση οικοδομικών αδειών σε περιοχή εντός του ρυμοτομικού σχεδίου Αθηνών.

Ο ΝΟΜΑΡΧΗΣ ΔΙΑΜΕΡΙΣΜΑΤΟΣ ΑΘΗΝΩΝ

Έχοντας υπόψη:

1. Τις διατάξεις των άρθρων 8 και 85 Α του από 17.7.23 Ν.Δ/τος όπως συμπληρώθηκε με το άρθρο 1 του Ν. 551/1977 (ΦΕΚ 68Α).

2. Τις διατάξεις του Ν. 1512/85 (ΦΕΚ 4Α/85) και ειδικότερα το άρθρο 8 εδάφ. 15 σχετικά με την αρμοδιότητα αναστολής των οικοδομικών εργασιών των Νομαρχών Διαμερισμάτων Αθηνών.

3. Την από 27.6.85 εισήγηση της Δ/νσης Πολεοδομίας Διαμερίσματος Αθηνών προς το Συμβούλιο Χωροταξίας, Οικισμού και Περιβάλλοντος Νομαρχιακού Διαμερίσματος Αθηνών.

4. Την από 1.7.85 Γνωμοδότηση του ΣΧΟΠ που πάρθηκε κατά την 18η Συνεδρίαση 8η πράξη με την οποία εγκρίνεται η αναστολή των οικοδομικών εργασιών και χορήγησης οικοδομικών αδειών για έξι (6) μήνες στο τμήμα του Ο.Τ. 6/66 της Αθήνας στη συμβολή των οδών Σταδίου και Αιόλου, αποφασίζουμε:

Αναστέλλονται για έξι (6) ακόμη μήνες οι οικοδομικές εργασίες και η χορήγηση των οικοδομικών αδειών σε τμήμα του Ο.Τ. 6/66 που περικλείεται από τους δρόμους Αιόλου, Σταδίου και Γεωργίου Σταύρου και συγκεκριμένα στη συμβολή των οδών Αιόλου και Σταδίου, του ρυμοτομικού σχεδίου Αθηνών όπως φαίνεται να περικλείεται με κυανή γραμμή στο διάγραμμα με κλίμακα 1:500 που συνοδεύει την εισήγηση για το οποίο είχαν εκδοθεί και οι υπ' αριθμ. Γ13703/458/15.2.84 (ΦΕΚ 255Δ) και 68627/2818/4.10.84 αποφάσεις του Υπουργού Χωροταξίας, Οικισμού και Περιβάλλοντος για Αναστολή οικοδομικών εργασιών σε περιοχή του ρυμοτομικού σχεδίου Αθηνών,.

Η ισχύς αυτής της απόφασης αρχίζει από τη δημοσίευσή της στην Εφημερίδα της Κυβερνήσεως.

Η απόφαση αυτή να δημοσιευθεί στην Εφημερίδα της Κυβερνήσεως.

Αθήνα, 16 Ιουλίου 1985

Ο Νομάρχης
Θ. ΒΓΕΝΟΠΟΥΛΟΣ

ΕΛΛΗΝΙΚΗ ΔΗΜΟΚΡΑΤΙΑ
ΝΟΜΑΡΧΙΑ ΑΤΤΙΚΗΣ
Δ/ΣΜΑ ΑΘΗΝΩΝ
Δ/ΝΣΗ ΠΟΛ/ΜΙΑΣ

ΑΘΗΝΑ

ΚΛΙΜΑΚΑ 1:500



ΑΙΟΛΟΥ
ΕΜΜ. ΜΠΕΝΑΚΗ
ΛΥΚΟΥΡΓΟΥ
ΣΤΑΔΙΟΥ
ΣΑΝΤΑΡΟΖΑ
ΑΡΣΑΚΗ
ΓΕΩΡΓΙΟΥ ΣΤΑΥΡΟΥ

1/66
3/66
5/66
6/66
7/66
11/66
12/66
13/66

Ανακατασκ. οικοδ. Εργασιών και χορήγηση οικοδ. αδειών

ΑΡΙΘ. ΠΡΩΤ.:
ΗΜΕΡΟΜΗΝΙΑ:
[illegible]

Εγκρίνεται με την υπ' αριθ. 16794/208/85 Απόφαση του κ. Νομάρχη Δ/τος Αθηνών που δημοσιεύθηκε στο υπ' αριθ. φύλλο του Δ Τεύχους της Εφημερίδας της Κυβερνήσεως.

ΣΥΝΟΔΕΥΕΙ ΤΗΝ ΜΕ ΑΡΙΘΜ. 16794/208/85 ΑΠΟΦΑΣΗ ΜΑΣ
ΑΘΗΝΑ 16-7-1985
Ο ΝΟΜΑΡΧΗΣ ΔΙΑΜ/ΤΟΣ ΑΘΗΝΩΝ

Θ. ΒΓΕΝΟΠΟΥΛΟΣ



Αριθ. 16793/209/85 (2)

Αναστολή οικοδομικών εργασιών και χορήγησης οικοδομικών αδειών σε περιοχή εντός του ρυμοτομικού σχεδίου Αθηνών.

Ο ΝΟΜΑΡΧΗΣ ΔΙΑΜΕΡΙΣΜΑΤΟΣ ΑΘΗΝΩΝ

'Εχοντας υπόψη :

1. Τις διατάξεις των άρθρων 8 και 85Α του από 17.7.23 Ν.Δ/τος όπως συμπληρώθηκε με το άρθρο 1 του Ν. 551/1977 (ΦΕΚ 68Α).

2. Τις διατάξεις του Ν. 1512/85 (ΦΕΚ 4Α/85) και ειδικότερα το άρθρο 8 εδ. 15 σχετικά με την αρμοδιότητα αναστολής των οικοδομικών εργασιών των Νομαρχών Διαμερισμάτων Αθηνών.

3. Την από 27.6.85 εισήγηση της Δ/νσης Πολεοδομίας Διαμερίσματος Αθηνών προς το Συμβούλιο Χωροταξίας, Οικισμού και Περιβάλλοντος Νομαρχιακού Διαμερίσματος Αθηνών.

4. Την από 1.7.85 Γνωμοδότηση του ΣΧΟΠ που πάρθηκε κατά την 18η Συνεδρίαση, πράξη 8η με την οποία εγκρίνεται η αναστολή των οικοδομικών εργασιών και χορήγησης οικοδομικών αδειών στο Ο.Τ. 90 που περικλείεται από τις οδούς Σφιγγός, Λαγουμιτζή, Τσακτάνη και Χελντράιχ στο Νέο Κόσμο για έξι (6) μήνες, αποφασίζουμε :

Αναστέλλονται για έξι (6) ακόμη μήνες οι οικοδομικές εργασίες και η χορήγηση οικοδομικών αδειών στο Ο.Τ. 90 που περικλείεται από τις οδούς Σφιγγός, Λαγουμιτζή, Τσακτάνη και Χελντράιχ περιοχής Νέου Κόσμου του ρυμοτομικού σχεδίου Αθηνών όπως φαίνεται να περικλείεται με κυανή γραμμή στο διάγραμμα με κλίμακα 1 :500 που συνοδεύει την εισήγηση για το οποίο είχαν εκδοθεί και οι υπ' αριθμ. Γ 56751/2395/1983 (ΦΕΚ 572Δ) και 43743/1761/84 (ΦΕΚ 423Δ) αποφάσεις του Υπουργού Χωροταξίας, Οικισμού και Περιβάλλοντος για «Αναστολή των οικοδομικών εργασιών και έκδοσης οικοδομικών αδειών σε χώρο του εγκεκριμένου ρυμοτομικού σχεδίου Αθηνών».

Η ισχύς αυτής της απόφασης αρχίζει από τη δημοσίευσή της στην Εφημερίδα της Κυβέρνησης.

Η απόφαση αυτή να δημοσιευθεί στην Εφημερίδα της Κυβερνήσεως.


Αθήνα, 16 Ιουλίου 1985

Ο Νομάρχης


Θ. ΒΓΕΝΟΠΟΥΛΟΣ


ΕΛΛΗΝΙΚΗ ΔΗΜΟΚΡΑΤΙΑ
ΝΟΜΑΡΧΙΑ ΑΤΤΙΚΗΣ
Δ/ΣΜΑ ΑΘΗΝΩΝ
Δ/ΝΣΗ ΠΟΛ ΜΙΑΣ

ΑΘΗΝΑ

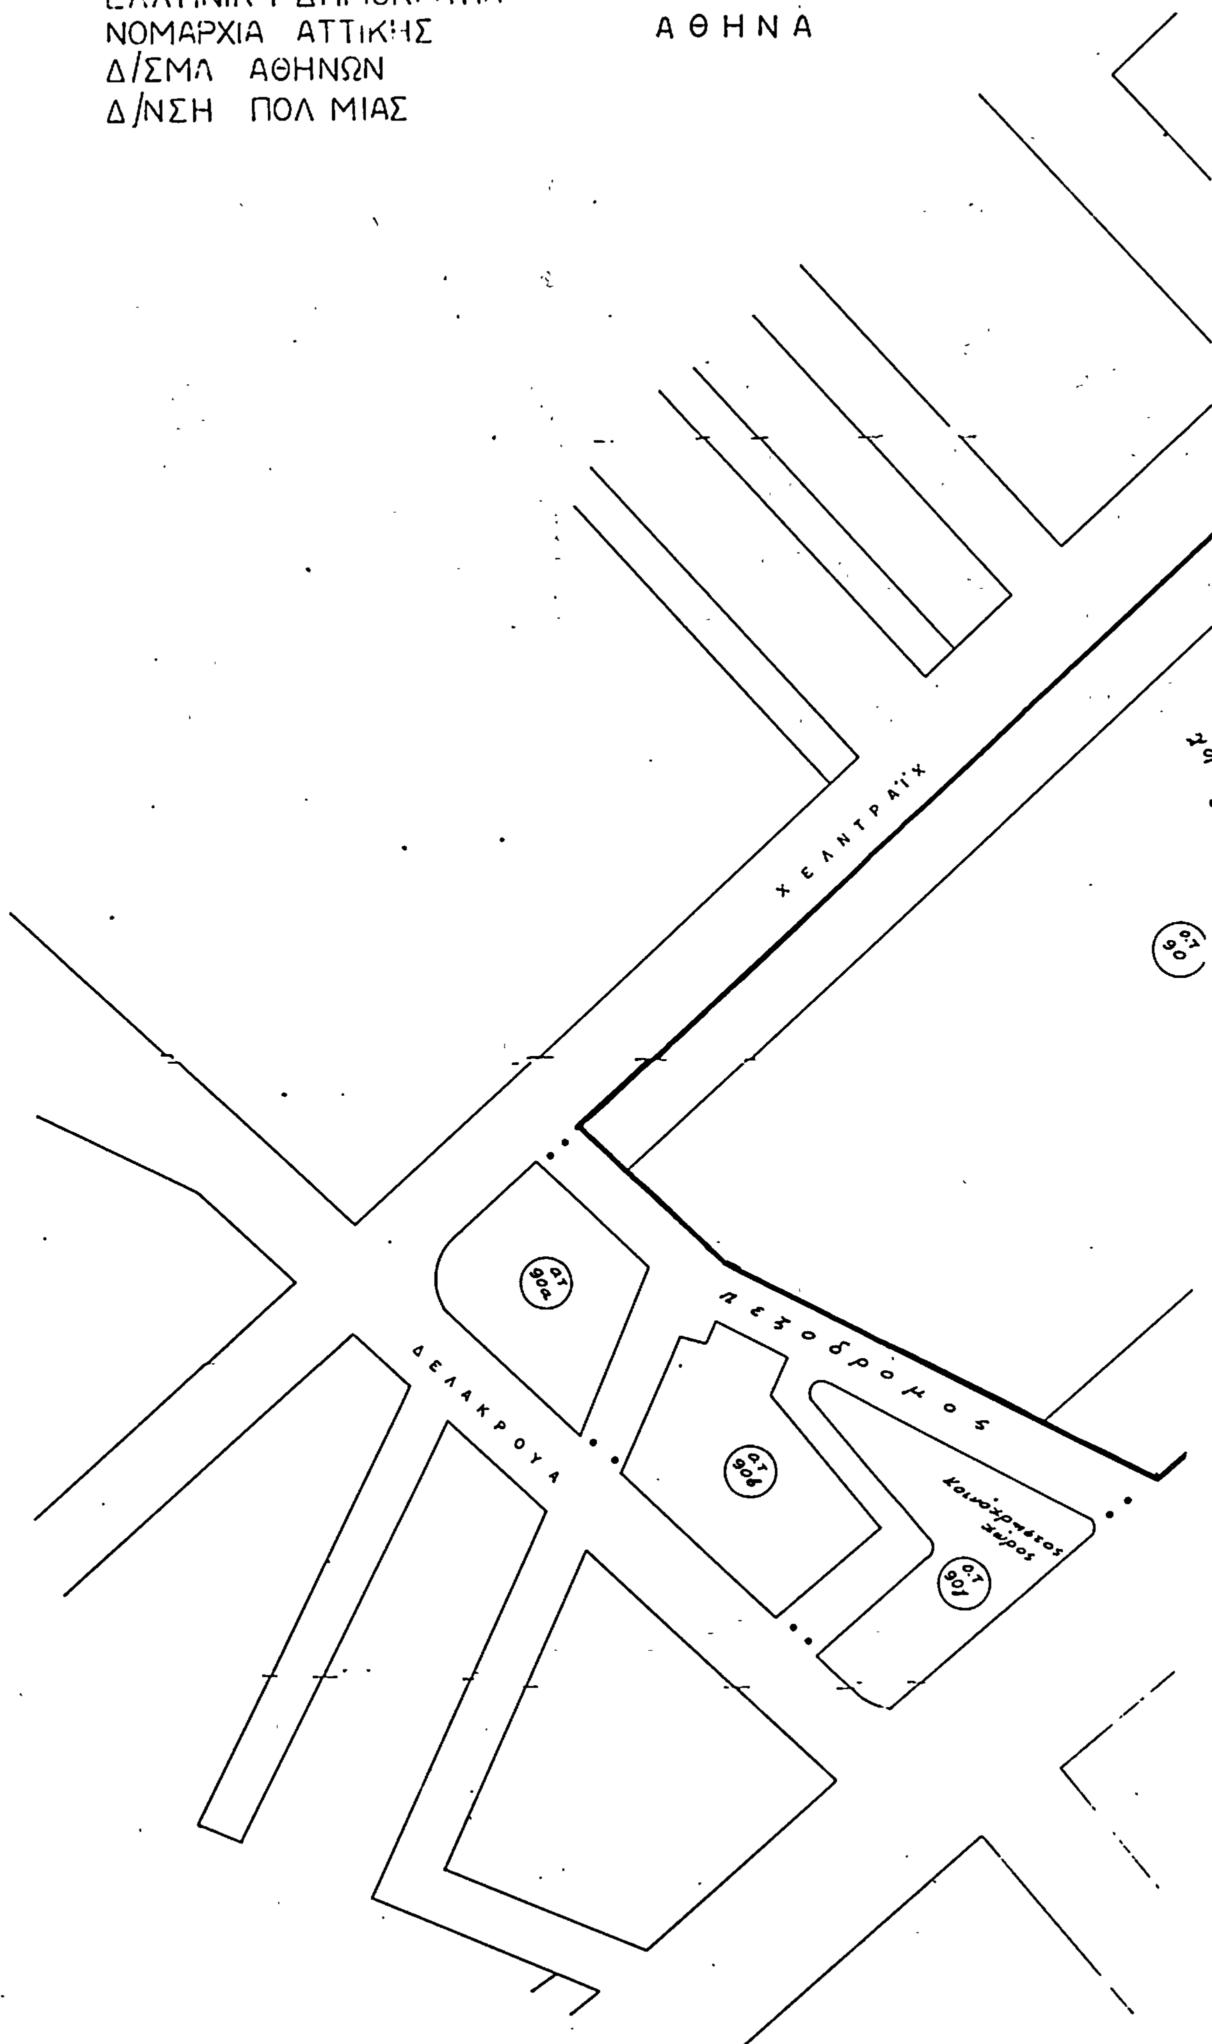

ΚΛΙΜΑΚΑ 1: 500

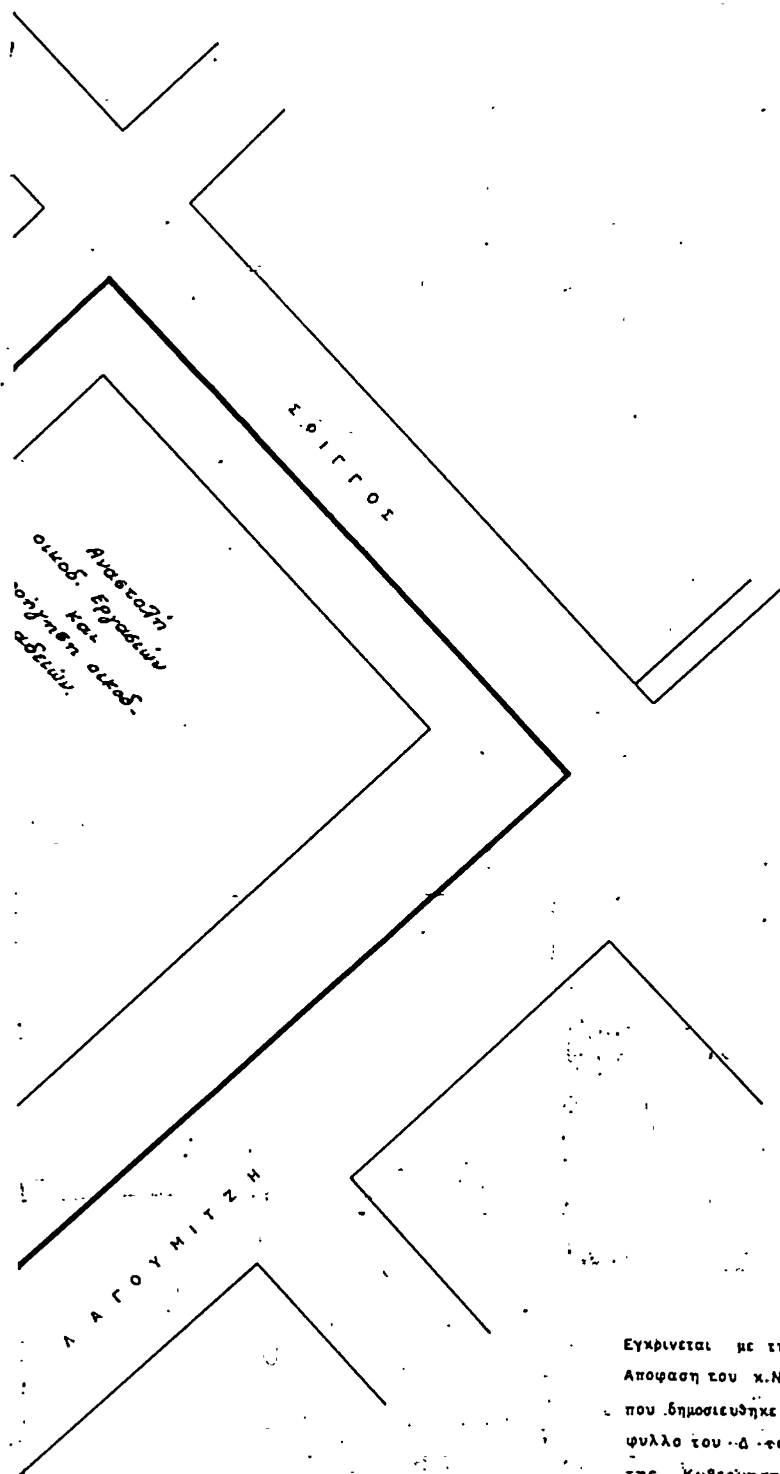

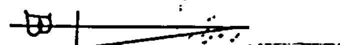

Εγκρίνεται με την υπ αριθμ.16.793/209/85 Απόφαση του κ.Νομάρχη Δ τος Αθηνών που δημοσιεύθηκε στο υπ αριθμ φύλλο του Δ τεύχους της Εφημερίδας της Κυβέρνησης.

ΣΥΝΟΔΕΥΕΙ ΤΗΝ ΜΕ ΑΡΙΘΜ. 16793/209/85
ΑΠΟΦΑΣΗ ΜΑΣ
ΑΘΗΝΑ 16-7-1985
Ο ΝΟΜΑΡΧΗΣ ΔΙΑΜ/ΤΟΣ ΑΘΗΝΩΝ

Θ. ΒΓΕΝΟΠΟΥΛΟΣ



ΑΚΡΙΒΕΣ ΑΝΤΙΓΡΑΦΟΝ

Αριθ. 406045/834 (3)

Τροποποίηση ρυμοτομικού σχεδίου Δήμου Αγ. Ιωάννη Ρέντη με χαρακτηρισμό των Ο.Τ. 24 και 25 σε χώρο για αθλητικές εγκαταστάσεις και κοινωφελείς λειτουργίες.

Ο ΝΟΜΑΡΧΗΣ ΔΙΑΜΕΡΙΣΜΑΤΟΣ ΠΕΙΡΑΙΩΣ

'Εχοντας υπόψη

1. Το Ν.Δ/γμα της 17.7/16.8.1923.
2. Την παρ. 2 του άρθρου 4 του Ν. 622/1977.
3. Το Π.Δ/γμα 443/2.11.83 (ΦΕΚ 2165/Α/83).
4. Το Ν.Δ/γμα 1147/72 «περί Διοικήσεως Μείζονος Πρωτευούσης».
5. Την εγκύκλιο με αρ. Λ. 7/13.1/17/11.12.72.
6. Το Π.Δ/γμα 910/77 «περί οργανισμού Υ.Δ.Ε.».
7. Το Ν. 1032/80 «περί Υ.Χ.Ο.Π.».
8. Τους Ν. 1232/82 και 1235/82.
9. Την Υπουργική Απόφαση 7524/1151/83 (ΦΕΚ 767/Β/83).
10. Τις με αρ. 74/85 και 88/85 αποφάσεις του Δημοτικού Συμβουλίου του Δήμου Αγ. Ιωάννη Ρέντη.
11. Τη με αρ. 189/85 Γνωμοδότηση του Ν.Σ.Χ.Ο.Π., αποφασίζουμε :

Εγκρίνουμε την τροποποίηση του ρυμοτομικού σχεδίου του Δήμου Αγ. Ιωάννη Ρέντη με χαρακτηρισμό των Ο.Τ. 24 και 25 σε χώρο για αθλητικές εγκαταστάσεις και κοινωφελείς λειτουργίες, με την εξαίρεση των μικροϊδιοκτησιών που βρίσκονται επί της οδού Φλέμιγκ, όπως φαίνεται σημειωμένο και στο σχεδιάγραμμα που συνοδεύει την απόφαση.

Η απόφαση αυτή να δημοσιευθεί στην Εφημερίδα της Κυβερνήσεως.

Πειραιάς, 22 Ιουλίου 1985

Ο Νομάρχης
Α. ΦΟΥΡΑΣ

Ο Δ Ο Σ Π. Μ Ε Λ Α

Ο Δ Ο Σ Ε Μ Π Ε Δ Ο Κ Λ Ε Ο Υ Σ

Ο Δ Ο Σ Π Ε Ι Ρ Α Ι Ω Σ

Αδιέξοδο ανοιχτό

I/Κ

I/Π

II/Π

III/Π

II/Κ

I/Λ

I/Ε


Υ

Υ Λ

I/Π αποθήκη

⑩ ⑪ ⑫ ⑬ ⑭ ⑮ ⑯ ⑰ ⑱ ⑲ ⑳ ㉑ ㉒ ㉓ ㉔ ㉕ ㉖

⑨⑨ ⑨⑦ ⑨⑧

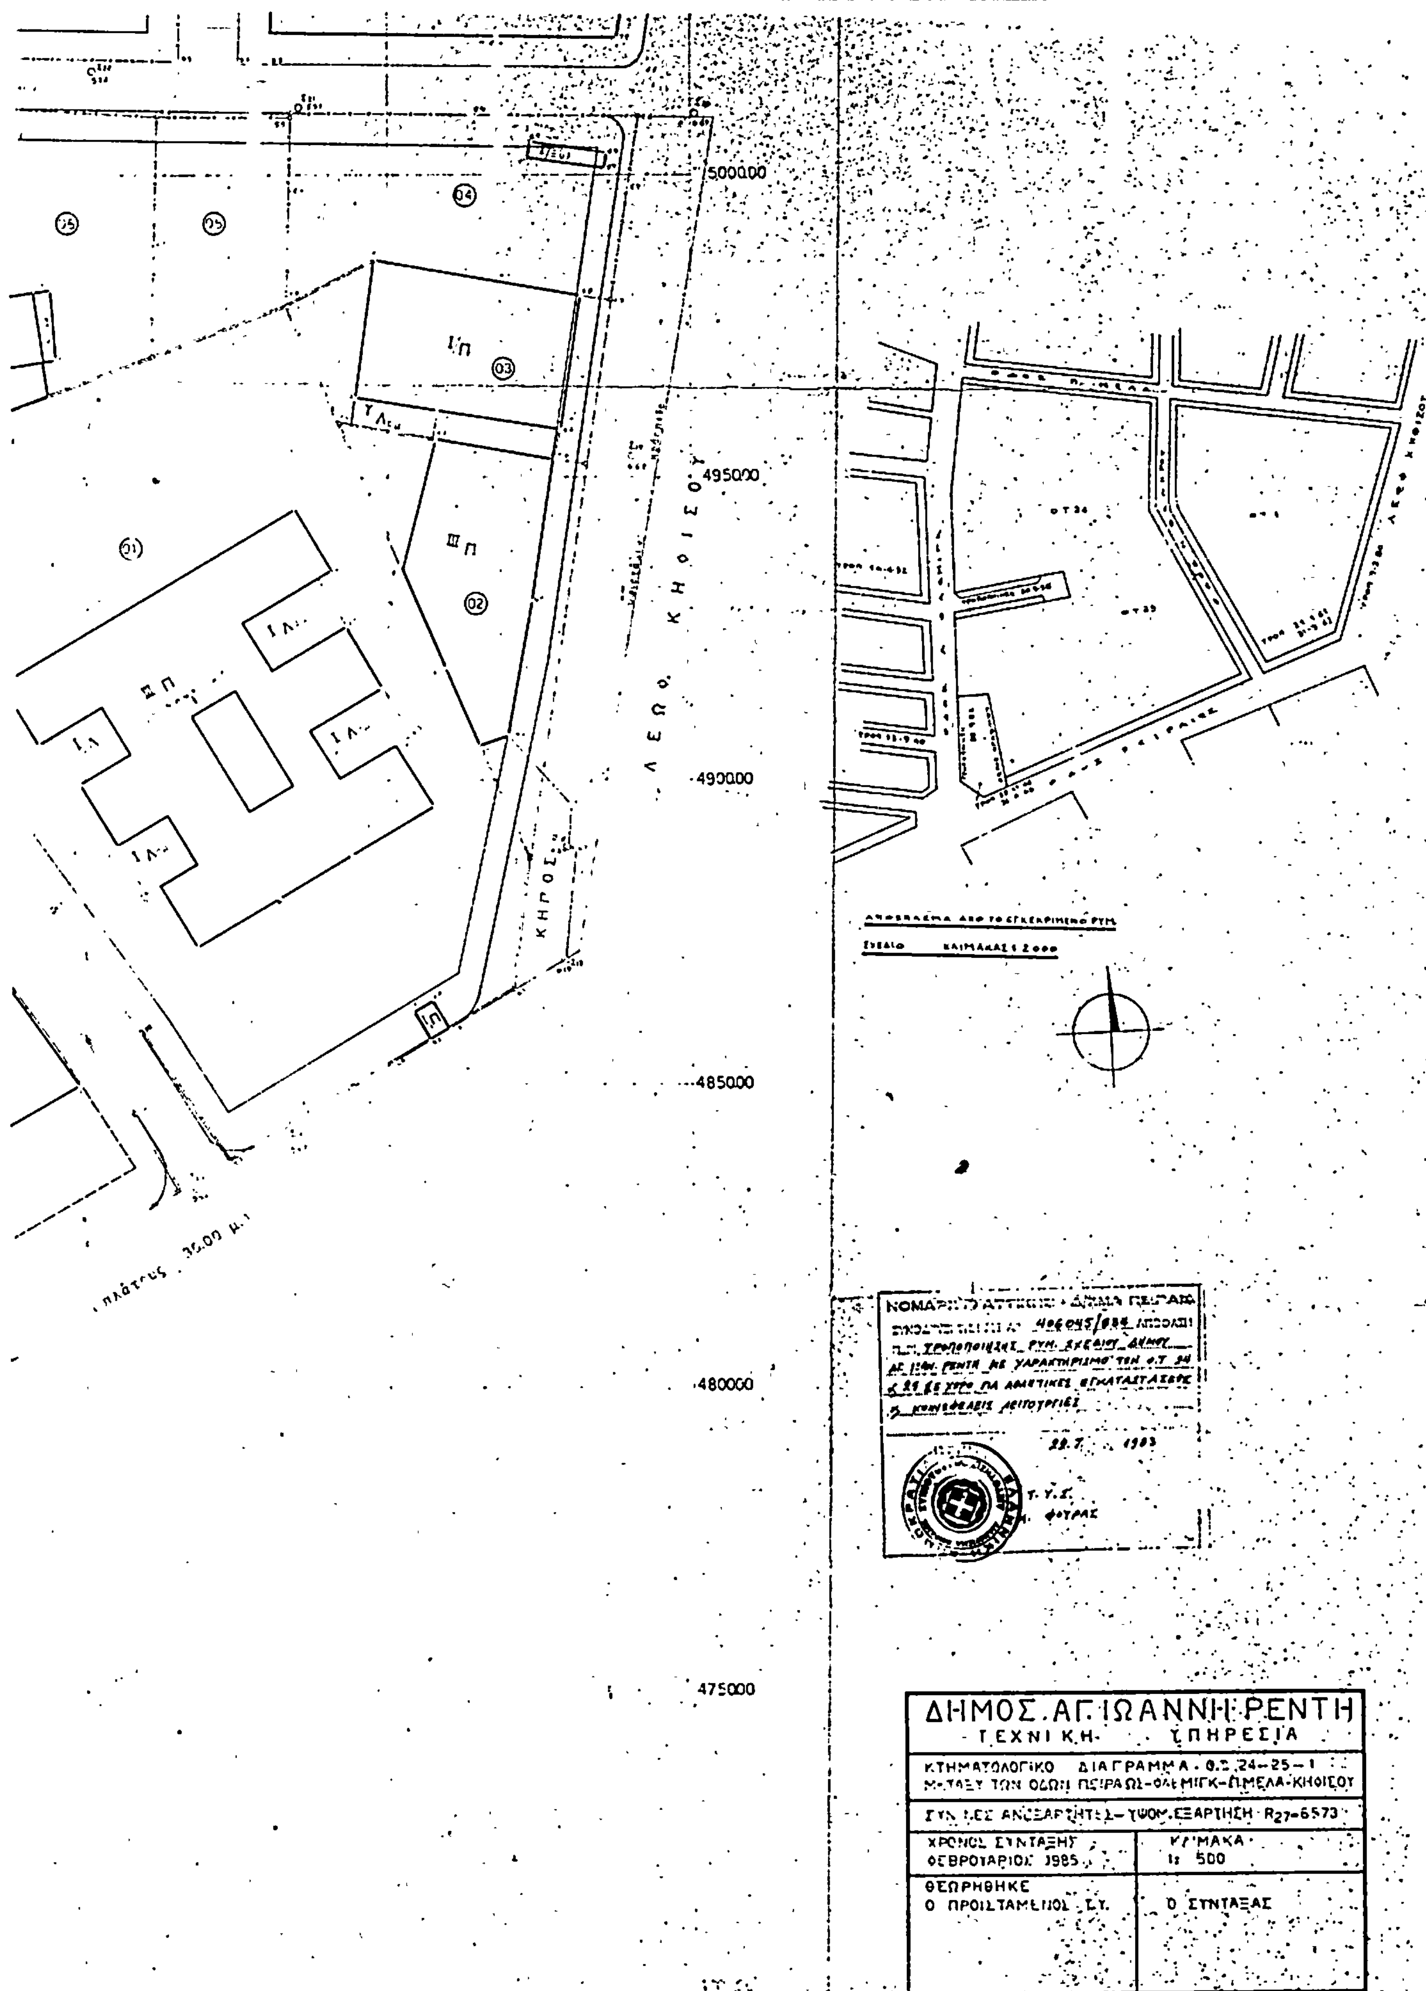
5000.00
4950.00
4900.00
4850.00
4800.00
4750.00
ΛΕΩΦ. ΚΗΦΙΣΟΥ
ΚΗΦΙΣΟΣ
πλάτους 30.00 μ.
ΔΗΜΟΣ ΑΓ. ΙΩΑΝΝΗ ΡΕΝΤΗ
ΤΕΧΝΙΚΗ ΥΠΗΡΕΣΙΑ
ΚΤΗΜΑΤΟΛΟΓΙΚΟ ΔΙΑΓΡΑΜΜΑ
ΧΡΟΝΟΣ ΣΥΝΤΑΞΗΣ
ΦΕΒΡΟΥΑΡΙΟΣ 1985
ΚΛΙΜΑΚΑ
1: 500
ΘΕΩΡΗΘΗΚΕ
Ο ΠΡΟΙΣΤΑΜΕΝΟΣ Τ.Υ.
Ο ΣΥΝΤΑΞΑΣ